


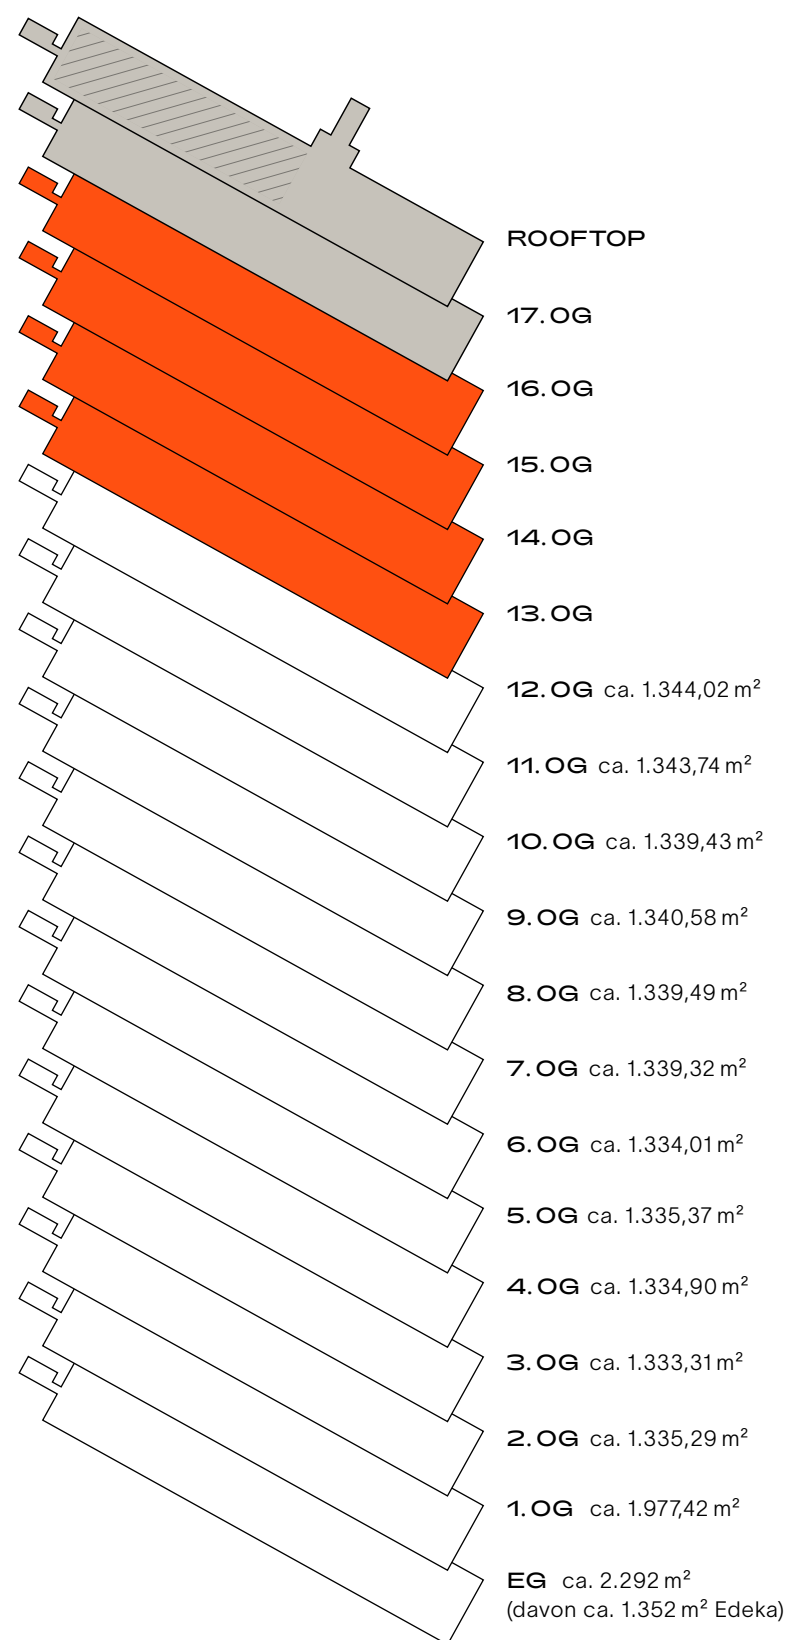

- frei
- vermietet
- Technik
- Dachterrasse

BÜROFLÄCHE

ca. 28.000 m²

GESAMTLEERSTAND

ca. 18.040 m²

TIEFGARAGENSTELLPLÄTZE

10

FAHRRADSTELLPLÄTZE

118

LAGERFLÄCHE UG

ca. 232 m²

EXTRAS

Eigene Terrasse im 1. OG mit ca. 160 m², exklusiv für diese Mietfläche

PRESSHAUS

